



**RADIO MUNICIPAL**  
ESCALA 1: 5.000

**DETALLE PLANTA P.F. 1**  
ESCALA 1:200

**DETALLE PLANTA P.F. 2**  
ESCALA 1:200

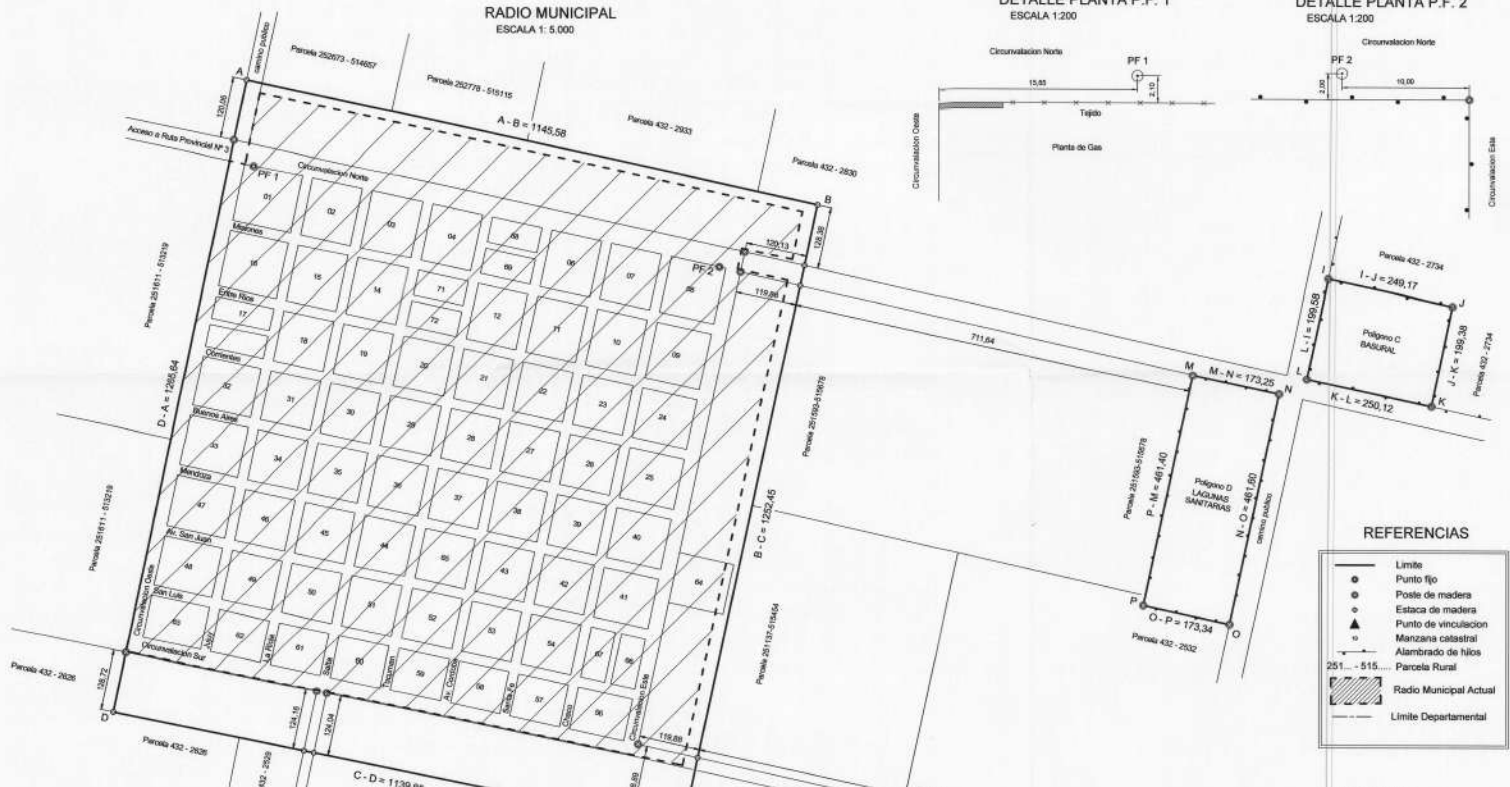

**REFERENCIAS**

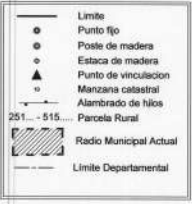


**SUPERFICIE**

SUPERFICIE LOCALIDAD	
ZONA	SUPERFICIE
Polígono A	143 Has. 8688 m <sup>2</sup>
Polígono B	1 Has. 9910 m <sup>2</sup>
Polígono C	4 Has. 9799 m <sup>2</sup>
Polígono D	7 Has. 9975 m <sup>2</sup>
<b>SUPERFICIE LOCALIDAD</b>	<b>158 Has. 8372 m<sup>2</sup></b>

**COORDENADAS GAUSS - KRUGER**  
Sistema Posgar 98 - Faja 4

PUNTOS NO AMOJONADOS		
Punto	X	Y
A	6252278,70	4514369,79
B	6252339,31	4515489,67
C	62509813,91	4515226,27
D	6251040,20	4514109,12
E	6250055,59	4517415,59
F	6250912,78	4517610,59
G	6249915,40	4517588,14
H	6249987,72	4517394,70
I	6251917,13	4516391,56
J	6251984,75	4516635,16
K	6251999,64	4516994,09
L	6251722,03	4516545,29
M	6251723,99	4516789,42
N	6251697,36	4516319,47
O	6251235,98	4516222,87
P	6251272,73	4516053,47

**CROQUIS DE UBICACION Y VINCULACION**  
ESCALA 1:75.000

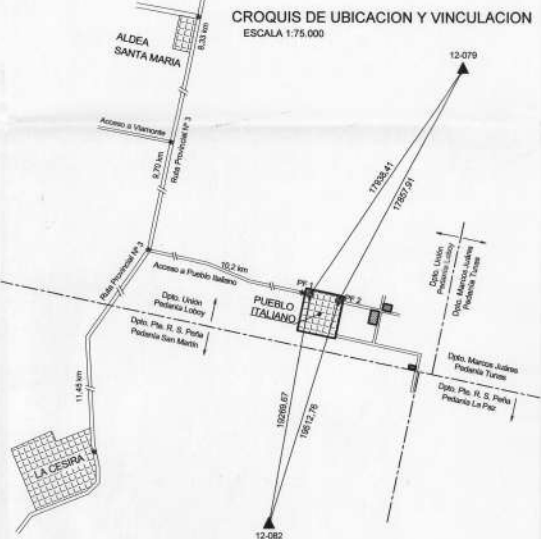

**DETALLE**  
ESCALA 1: 200

**DETALLE**  
ESCALA 1: 200

**DETALLE**  
ESCALA 1: 200

Plano: **RADIO MUNICIPAL ACTUAL Y PRETENDIDO** Foto:

Localidad: **PUEBLO ITALIANO**

UBICACION

Departamento:	UNION	Pedanía:	LOBOY	Localidad:	PUEBLO ITALIANO
	36		05		27

Antecedentes: Anexo I - Ordenanzas de 2007/2022

PUNTOS AMOJONADOS

Nombre:	X	Y
Identificador: 12-079	6269132,29	4520077,53
Identificador: 12-082	6234746,77	4506048,81
Punto Fijo 1	6252123,61	4514377,42
Punto Fijo 2	6251923,43	4515395,78

Observaciones: \* Las medidas lineales están expresadas en metros.  
*Observaciones manuscritas:* Cálculo de las medidas lineales expresadas en metros. Se han tomado como referencia los puntos de fijación de los lotes 01, 02, 96.

Firmas:

MARIO DANIEL CAPPEN  
INGENIERO CIVIL  
MAT. 26771/2

DANIEL GERGOLET  
INTENDENTE MUNICIPAL

Fecha y firma de visado:

EXPEDIENTE N° 0423 - 031746 / 2008