
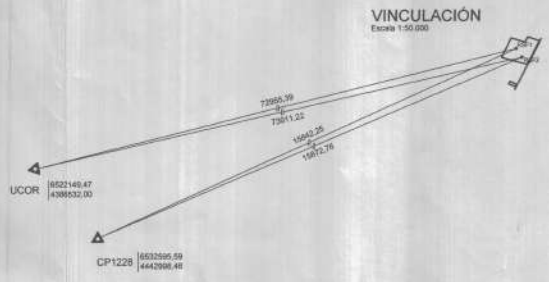
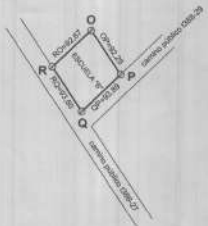


Radio Comunal de SAGRADA FAMILIA
Escala 1:5.000

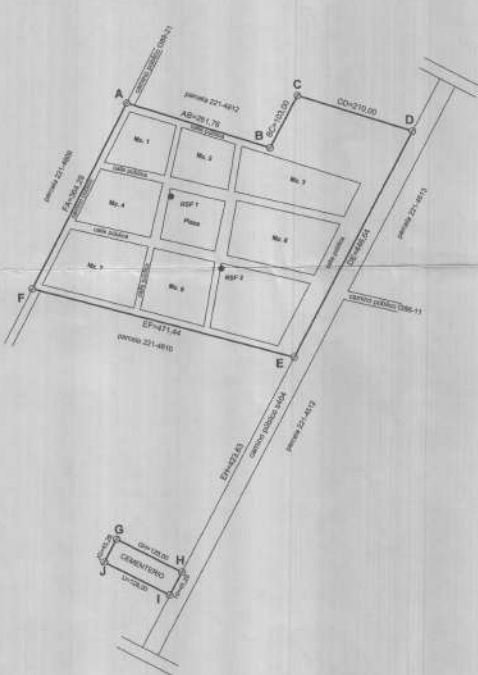

COORDENADAS GAUSS KRUGER
Sistema Posgar 98 - Faja 4

| PUNTOS NO AMOJONADOS | | |
|----------------------|------------|------------|
| PUNTOS | X | Y |
| A | 6539632.81 | 4467488.46 |
| B | 6539653.85 | 4467716.11 |
| C | 6539646.11 | 4467739.87 |
| D | 6539662.72 | 4467966.41 |
| E | 6539687.08 | 4467789.29 |
| F | 6539707.78 | 4467363.57 |
| G | 6539699.78 | 4467448.92 |
| H | 6539211.09 | 4467962.86 |
| I | 6539711.98 | 4467641.89 |
| J | 6539299.63 | 4467427.92 |
| K | 6531356.46 | 4463689.25 |
| L | 6533273.86 | 4469762.12 |
| M | 6533219.30 | 4465670.49 |
| N | 6533296.58 | 4465811.58 |
| O | 6541604.58 | 4460394.87 |
| P | 6541257.47 | 4460445.14 |
| Q | 6541382.26 | 4460378.13 |
| R | 6541341.61 | 4460326.96 |

| SUPERFICIE DE LA LOCALIDAD | |
|----------------------------|----------------------------|
| TOTAL DE SUPERFICIE | 20 Ha 8 111 m ² |
| Polígono Principal | 18 Ha 4 303 m ² |
| Polígono Cementerio | 5 787 m ² |
| Polígono Escuela "A" | 8 899 m ² |
| Polígono Escuela "B" | 8 542 m ² |

Plano de: RADIO COMUNAL

Localidad: **SAGRADA FAMILIA**

FOJA 361

UBICACIÓN

| | | | |
|--------------|-------------|---------|-------------------------------------|
| DEPARTAMENTO | 25 | 06 | 05 |
| | Río Primero | PEDAÑÍA | QUEBRACHO LOCALIDAD SAGRADA FAMILIA |

Antecedentes: D.T.O. 1456/1984

| PUNTOS AMOJONADOS | | |
|-------------------|------------|------------|
| NOMBRE | X | Y |
| RSF1 | 6539695.81 | 4457545.75 |
| RSF2 | 6538742.33 | 4457632.74 |

Observaciones: Las medidas lineales están expresadas en metros.
ANEXOTEN RESOL N° 06/22 ACT 22

Firmas:

LEONARDO HENRY CHARRA
PRESIDENTE
COMUNA SAGRADA FAMILIA


DARÍO DEMARCHI
Jefe Civil
Mat. 4366

DARÍO N. DEMARCHI
Especialista Civil
N.º 4399/2

ANA BEATRIZ MONTI
TESORERA
Comuna Sagrada Familia

ROSA ELIZABETH GARCÍA
DIRECTORA GENERAL DE REGISTRO

ABALIZAMIENTOS

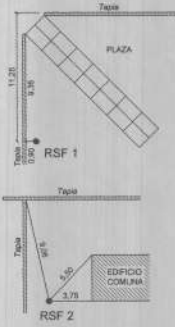

UBICACIÓN
Escala 1:200.000



SÍMBOLOS

- Límite de propiedad
- Alameda de hilos
- ⊙ Poste de madera
- ⊙ Poste de hierro
- ⊙ Poste de concreto
- ⊙ R.S.F.