


CROQUIS DE UBICACION
ESCALA 1:100000



RADIO MUNICIPAL
ESCALA 1:5000

POLIGONO "A"

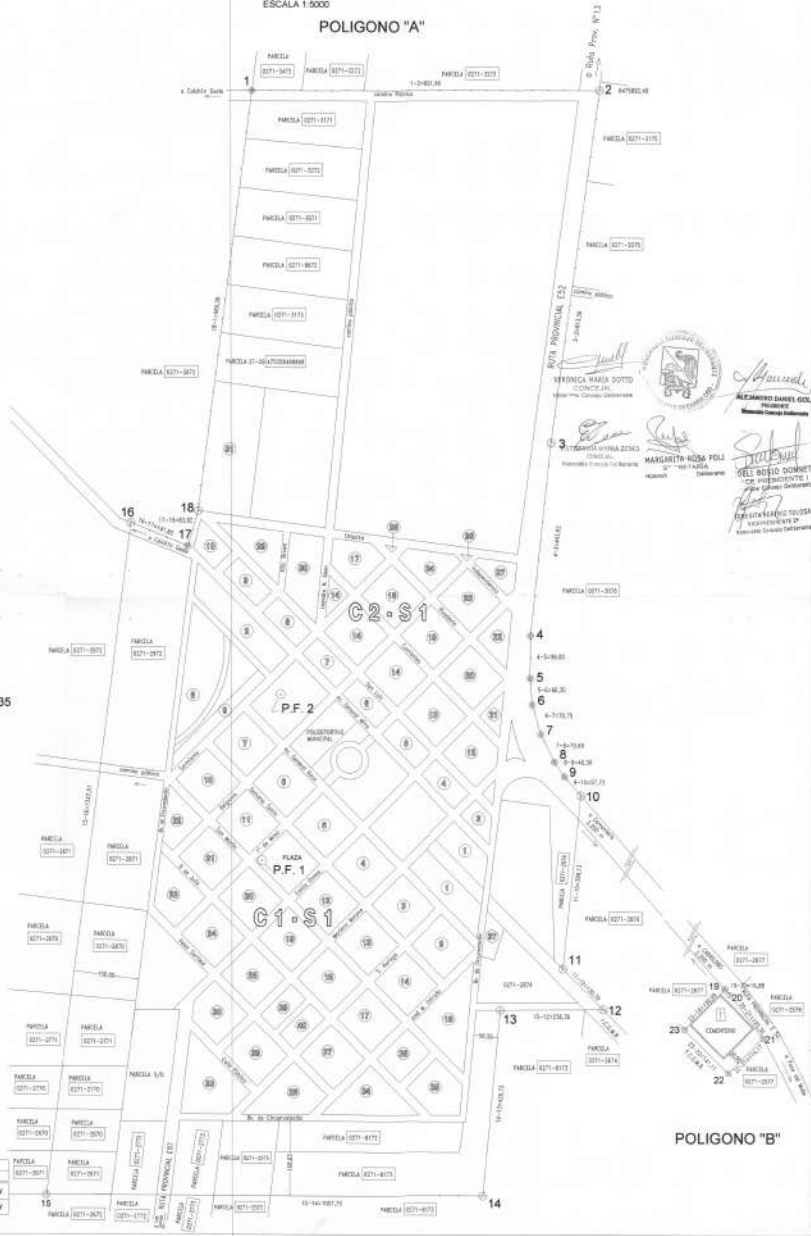

SIMBOLOGIA y NOMENCLATURA

—	Limite de ejido sin materializar
—	Limite de ejido materializado con alambrado
⊙	Posto de madera
⊙	Mojon de Hormigon con leton de hierro
⊙	Estaca de Hierro
⊙	Posto de Hormigon
—	Alambrado de hilos
1	Denominacion punto esquero de ejido
⊙	Cementerio
⊙	Manzana Catastral

PUNTOS AMOJONADOS			
NOMBRE	X	Y	OBSERVACIONES
1	4.473.890.45	4.488.799.90	Posto de madera
2	4.475.952.01	4.489.601.87	de Hierro
3	4.475.986.52	4.489.491.19	Estaca de Hierro
4	4.474.544.54	4.489.444.77	Posto de madera
5	4.474.546.33	4.489.444.47	Posto de madera
6	4.474.428.44	4.489.444.82	Posto de madera
7	4.474.418.52	4.489.459.24	Posto de madera
8	4.474.355.49	4.489.501.20	Posto de madera
9	4.474.322.24	4.489.524.12	Posto de madera
10	4.474.278.85	4.489.592.20	Estaca de Hierro
11	4.473.882.83	4.489.521.38	Estaca de Hierro
12	4.473.790.26	4.489.874.77	Estaca de Hierro
13	4.473.789.92	4.489.377.41	Estaca de Hierro
14	4.473.364.16	4.489.337.29	Estaca de Hierro
15	4.473.369.23	4.489.329.50	Estaca de Hierro
16	4.474.921.25	4.489.525.18	Estaca de Hierro
17	4.474.848.26	4.489.853.78	Posto de madera
18	4.474.929.89	4.489.877.02	Estaca de Hierro
19	4.474.274.72	4.481.025.53	Posto de madera
20	4.472.922.05	4.481.021.68	Estaca de Hierro
21	4.472.482.89	4.481.086.28	Estaca de Hierro
22	4.472.393.08	4.481.071.83	Estaca de Hierro
23	4.472.482.01	4.489.818.00	Estaca de Hierro

PUNTOS AMOJONADOS			
NOMBRE	LATITUD	LONGITUD	OBSERVACIONES
P.F. N. 1	31° 52' 24.72611" (S)	63° 07' 05.14220" (O)	Mojon N° con leton P.F.
P.F. N. 2	31° 52' 03.42099" (S)	63° 07' 05.63881" (O)	Mojon N° con leton P.F.

CROQUIS DE VINCULACION

R.G.P. VERTICE 12-035

R.G.P. VERTICE 12-034



REGISTRO DE SUPERFICIES

SUPERFICIE	PERIMETRO	OBSERVACIONES
POLIGONO A	237 has. 7452,36 m²	7 Km. 389,23 m.
POLIGONO B	1 has. 7364,09 m²	528,45 m.
TOTAL	238 has. 4816,45 m²	7 Km. 927,68 m.

PUNTOS VINCULACION - RED GEODESICA PROVINCIAL

PUNTO RED	Proy. G. K / Faja 4	Coord. Geograficas	
	Nombre	Latitud	Longitud
1234	6.497.040,83	4.422.198,54	31° 30' 51,3177" S 63° 49' 13,3220" W
1235	6.497.279,87	4.482.896,54	31° 30' 03,2816" S 63° 04' 37,1870" W

Plano: MODIFICACION RADIO MUNICIPAL

Localidad: **CARRILOBO**

UBICACION			
DEPARTAMENTO	RIO	PEDANA	CALCHIN
SEGUNDO (27)	SEGUNDO (27)	PEDANA (09)	CALCHIN (09)

PUNTOS AMOJONADOS			
NOMBRE	X	Y	OBSERVACIONES
P.F. N. 1	6.474.130.25	4.488.825.53	
P.F. N. 2	6.474.609.37	4.488.867.41	

Observaciones: Las coordenadas topograficas (x,y) consignadas en el plano corresponden a la proyeccion Gauss-Kruger del Sistema Geografico Argentino en su Faja N°4. Las Coordenadas Geograficas consignadas en el presente plano son de Latitud Sur y de Longitud Oeste. Ambos sistemas de coordenadas se encuentran en el marco de Red Geodesica de Dataro de la Provincia de Cordoba, correspondiente a Posgr 98. Las mediciones lineales estan expresadas en metros. **Anexo I, Ordenanza N° 71/2019**

Segun Informe tecnico N° 7 26 SEP 2019

EXFTE. PROV. 0423-053892/2018

SEGUN INFORME N°