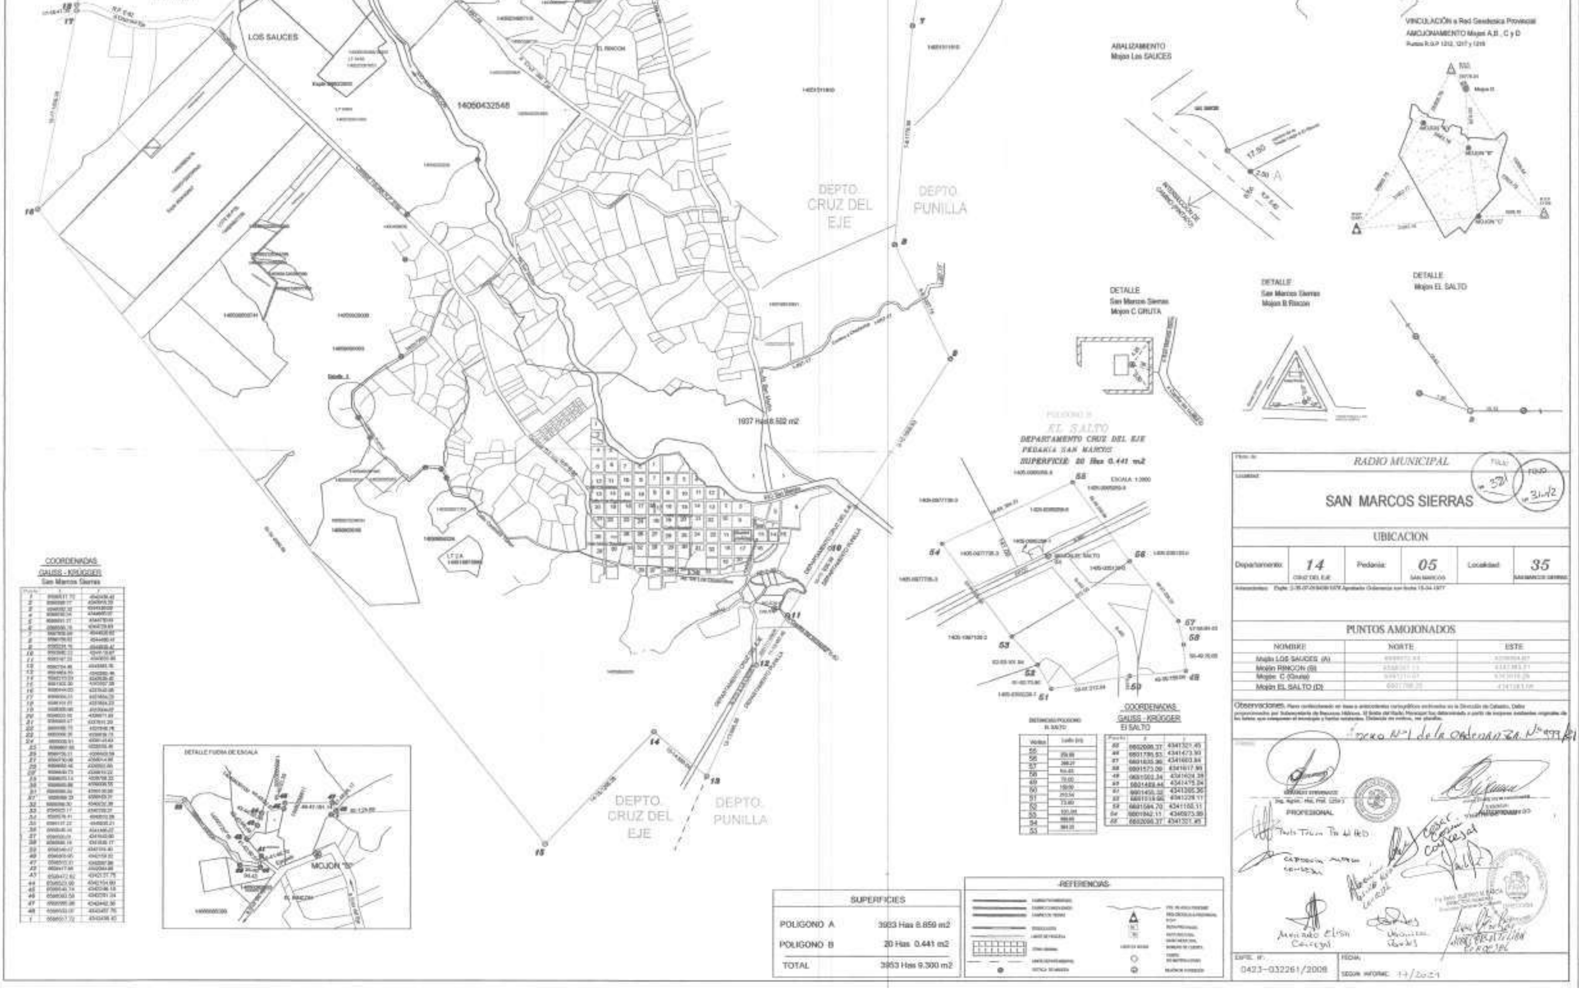
POLIGONO A
SAN MARCOS SIERRAS
DEPARTAMENTO CRUZ DEL EJE - PEDANIA SAN MARCOS
SUPERFICIE: 3.933 Has 8.859 m2
Escala 1: 15.000
DEPTO PUNILLA
DEPTO CRUZ DEL EJE
MOJON "A"
LOS SAUCES
14050432548
EL RINCON
1937 Has 8.502 m2
DEPTO. CRUZ DEL EJE
DEPTO. PUNILLA
COORDENADAS
GAUSS - KRÜGGER
San Marcos Sierras
DETALLE FUERA DE ESCALA
MOJON "B"
CROQUIS DE UBICACIÓN
EL SALTO
CRUZ DEL EJE
VINCULACIÓN a Red Geodesica Provincial
AMOJONAMIENTO Mojon A,B , C y D
BALIZAMIENTO
Mojon Los SAUCES
MOJON "C"
DETALLE
San Marcos Sierras
Mojon C GRUTA
DETALLE
San Marcos Sierras
Mojon B Rincon
DETALLE
Mojon EL SALTO
POLIGONO B
EL SALTO
DEPARTAMENTO CRUZ DEL EJE
PEDANIA SAN MARCOS
SUPERFICIE 20 Has 0.441 m2
COORDENADAS
GAUSS - KRÜGGER
El SALTO
6602098.37 4341321.45
6601795.83 4341473.93
6601835.36 4341603.84
6601573.09 4341617.95
6601503.34 4341624.39
6601488.46 4341475.24
6601455.32 4341265.36
6601518.66 4341228.11
6601584.70 4341166.11
6601842.11 4340973.89
6602098.37 4341321.45
SUPERFICIES
POLIGONO A 3933 Has 8.859 m2
POLIGONO B 20 Has 0.441 m2
TOTAL 3953 Has 9.300 m2
REFERENCIAS
RADIO MUNICIPAL
SAN MARCOS SIERRAS
UBICACION
Departamento: 14 CRUZ DEL EJE
Pedania: 05 SAN MARCOS
Localidad: 35 SAN MARCOS SIERRAS
PUNTOS AMOJONADOS
NOMBRE NORTE ESTE
Mojón LOS SAUCES (A)
Mojón RINCON (B)
Mojón C (Gruta)
Mojón EL SALTO (D)
Observaciones
Anexo Nº 1 de la Ordenanza Nº 991/21
PROFESIONAL
EXPTE. Nº: 0423-032261/2008
FECHA:
SEGUN INFORME: 17/2021