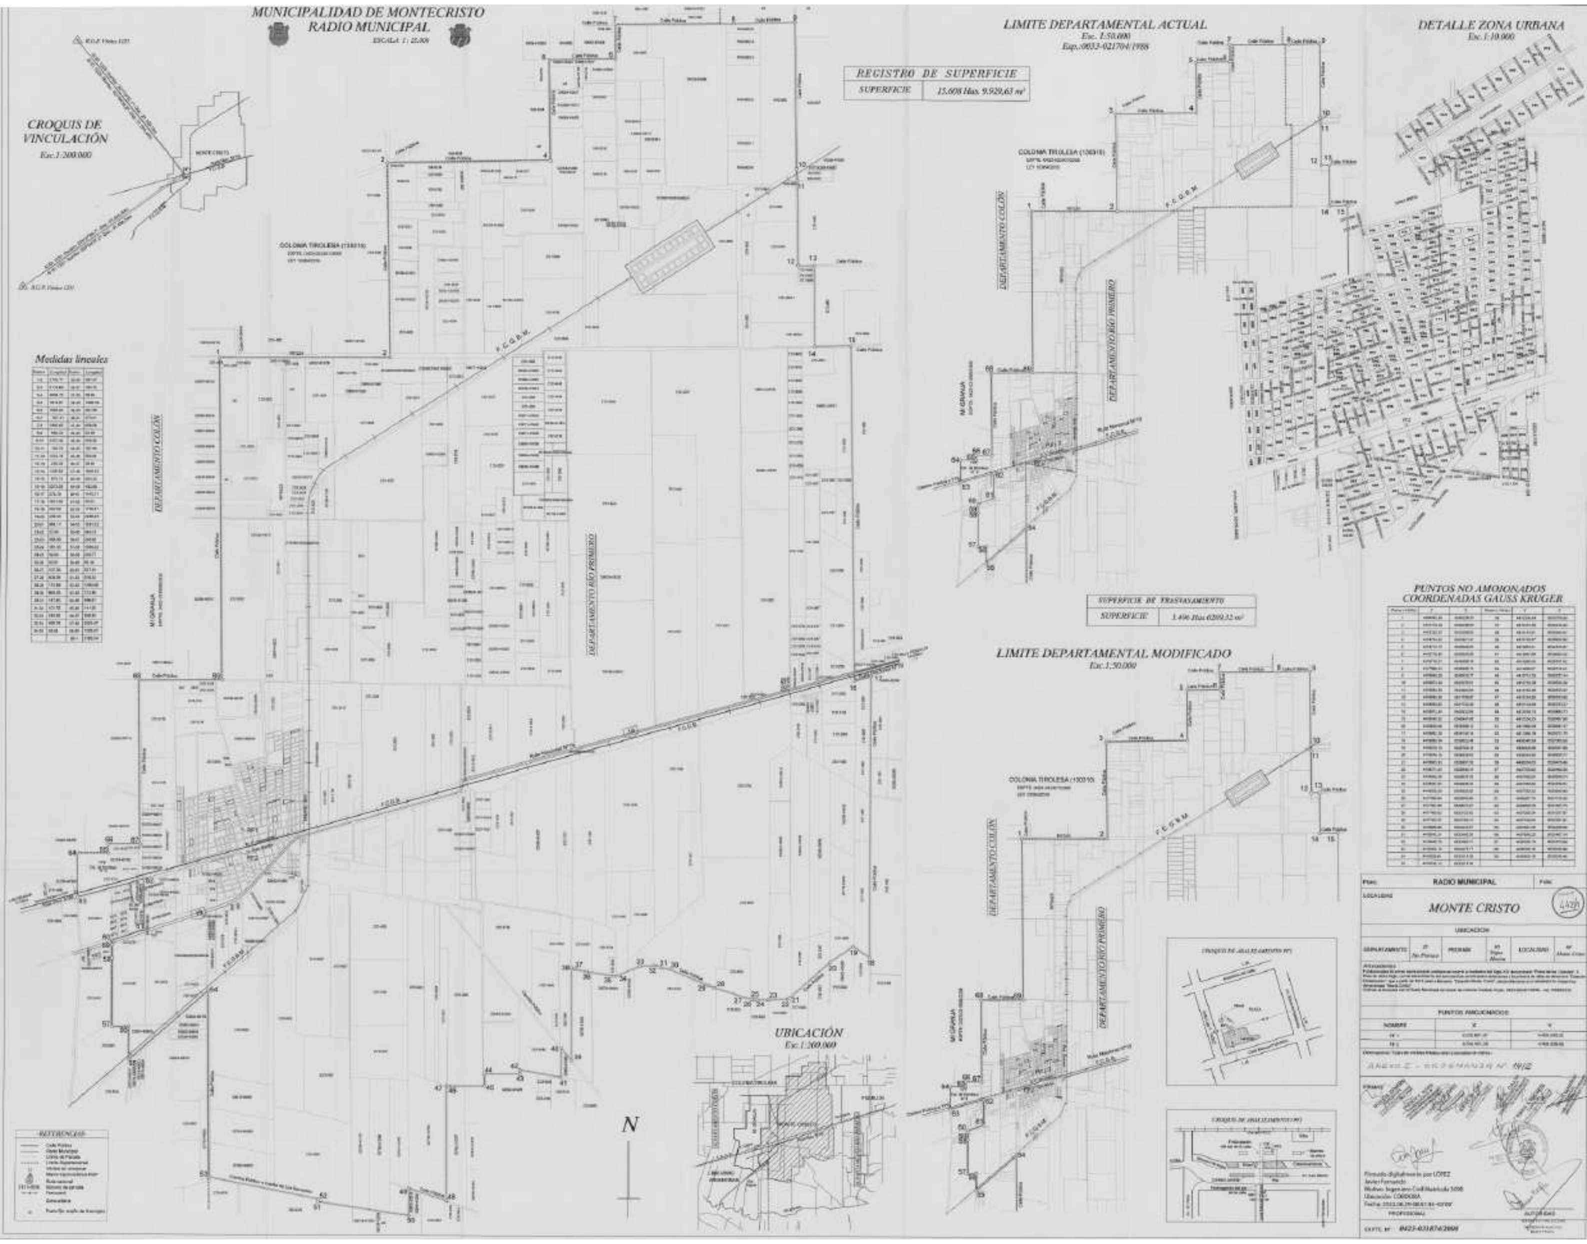

MUNICIPALIDAD DE MONTECRISTO
RADIO MUNICIPAL
ESCALA 1:25.000
CROQUIS DE VINCULACIÓN
Esc.1:200.000
REGISTRO DE SUPERFICIE
SUPERFICIE
15.608 Has. 9.929,63 m²
LIMITE DEPARTAMENTAL ACTUAL
Esc. 1:50.000
Exp.:0033-021704/1988
DETALLE ZONA URBANA
Esc.1:10.000
COLONIA TIROLESA
DEPARTAMENTO COLÓN
DEPARTAMENTO RIO PRIMERO
F.C.G.B.M.
Medidas lineales
M. GRANJA
SUPERFICIE DE TRASVASAMIENTO
SUPERFICIE
LIMITE DEPARTAMENTAL MODIFICADO
Esc.1:50.000
PUNTOS NO AMOJONADOS
COORDENADAS GAUSS KRUGER
UBICACIÓN
Esc.1:200.000
N
REFERENCIAS
RADIO MUNICIPAL
MONTE CRISTO
UBICACION
PUNTOS AMOJONADOS
Firmado digitalmente por LOPEZ
Javier Fernando
PROFESIONAL
AUTORIDAD