MODIFICACION LIMITE DEPARTAMENTAL Y RADIO URBANO. Escala: 1:20.000

REGISTRO DE SUPERFICIES DEL EJIDO MODIFICADO

Superficie Total: 9.524 Has 2986 m²

UBICACION. Escala: 1:100.000

DETALLE MODIFICACION LIMITE DEPARTAMENTAL. ESC.:1: 40.000

LIMITE DEPARTAMENTAL MODIFICADO.

Puntos no amojonados modificacion interdepartamental

PUNTO	NORTE	ESTE	LONGITUD	DESCRIPCION
20	6523396.21	4372536.38		Intersección linda Ejido Punilla y linda entre P.203-2547 y 5235D-331400.
21	6523994.76	4372996.75	594.67	
22	6524033.33	4375959.89	2964.26	Vertice S.L.P.-D0010-000006.
24	6523747.21	4377335.48	52.67	Vertice mojon. 03-PA-0003-PA-0.P.203-2746.
25	6523769.21	4377337.93	22.14	Vertice 2 lados. 03-PA-0003-PA-1-P.203-2746.
26	6523747.27	4377344.76	23.13	Vertice mojon. 03-PA-0003-PA-2-P.203-2746.
27	6525555.64	4377342.15	180.87	Intersección 5G-51 esq.(03-PA-0004-1M-P.203-2746 y linda Ejido Punilla.

LIMITE DEPARTAMENTAL ACTUAL.

Puntos no amojonados interdepartamental actual

PUNTO	NORTE	ESTE	LONGITUD	DESCRIPCION
20	6523396.21	4372536.38		Intersección linda Ejido Punilla y linda entre P.203-2547 y 5235D-331400.
21	6523994.76	4372996.75	611.67	
27	6525555.42	4372342.15	1307.12	Intersección 5G-51 esq.(03-PA-0004-1M-P.203-2746 y linda Ejido Punilla.

REGISTRO DE SUPERFICIES DEL DEPARTAMENTO MODIFICADO

Superficie Actual departamento Punilla:	249.339 Has 9.320 m²
Superficie Ampliada departamento Punilla:	1.345 Has 3.987 m²
Superficie Total:	250.685 Has 3.307 m²

NOTA SOBRE QUIEBRE ENTRE VERTICES 21 y 22:
Es quiebre (Y) con coordenadas N=6524601.31, E=4328186.50 ubicado entre los vertices 21 y 22- es coincidente con los vertices N.E de la parcela rural 23-04-0202-2038, N.O. de la parcela rural 23-04-524150-330550, y el S.O.de la parcela rural 23-04-526698-329461.

DETALLE MOJÓN M1

Nota:En inmediaciones de oficina de turismo.

Abalizamiento. ESC.: 1:500

DETALLE MOJÓN M2

Nota:Sobre pilote de los cañones,Calle Los Chañaras.

Abalizamiento. ESC.: 1:500

DETALLE MOJÓN M3

Nota:En inmediaciones al Monumento de la Sonda-Alta Tanti.

Abalizamiento. ESC.: 1:500

DETALLE MOJÓN M4

Nota:En acceso al Cementerio Municipal.

Abalizamiento. ESC.: 1:500

Nv.

Medición realizada con:
South H66/H68
(Base y rotador)
Intervalo de grabacion: 50 segundos

Planilla Puntos no amojonados poligono ejido. (continuación)

PUNTO	NORTE	ESTE	LONGITUD	DESCRIPCION
37	6537769.52	4350861.64		Vertice N.E. linda 1 eje,15 planchetas.
38	6537595.07	4352325.36	1476.78	Vertice 88 esq.(03-PA-0005-PA-0 y 03-PA-0006-2M-1)(BL
39	6534673.90	4352395.20	2923.81	Vertice 1 esq.(03-PA-0006-PA-0 y 03-PA-0007-2M-1)BL.
39a	6533994.56	4352426.84	728.00	Vertice 2 esq.(03-PA-0006-PA-0 y linda Ejido P.203-2547
39b	6533993.18	4352423.71	3.42	Vertice 3 esq.(03-PA-0006-PA-0 y linda Ejido P.203-2547
39c	6532739.11	4352134.80	1257.29	Vertice 4 esq.(03-PA-0006-PA-0 y linda Ejido P.203-2547
40	6532172.30	4352125.72	565.37	Vertice 100 esq.(03-PA-0006-PA-0 esq. N.O. P.5235W-331
41	6532132.73	4350771.11	1354.61	Vertice 101 esq.(03-PA-0006-PA-0 esq. N.O. P.5235W-331 ANEXO LLAS NO,AMBAS por (LIE
42	6530614.32	4350864.22	1518.42	Vertice 6 lados Escuriner esq.(03-PA-0007-PA-0
1	6530417.11	4350833.82	203.21	Vertice 5 lados Escuriner esq.(03-PA-0007-PA-

Planilla Puntos no amojonados poligono ejido.

PUNTO	NORTE	ESTE	LONGITUD	DESCRIPCION
20	6523396.21	4372536.38	2164.17	Intersección linda Ejido Punilla y linda entre P.203-2547 y 5235D-331400.

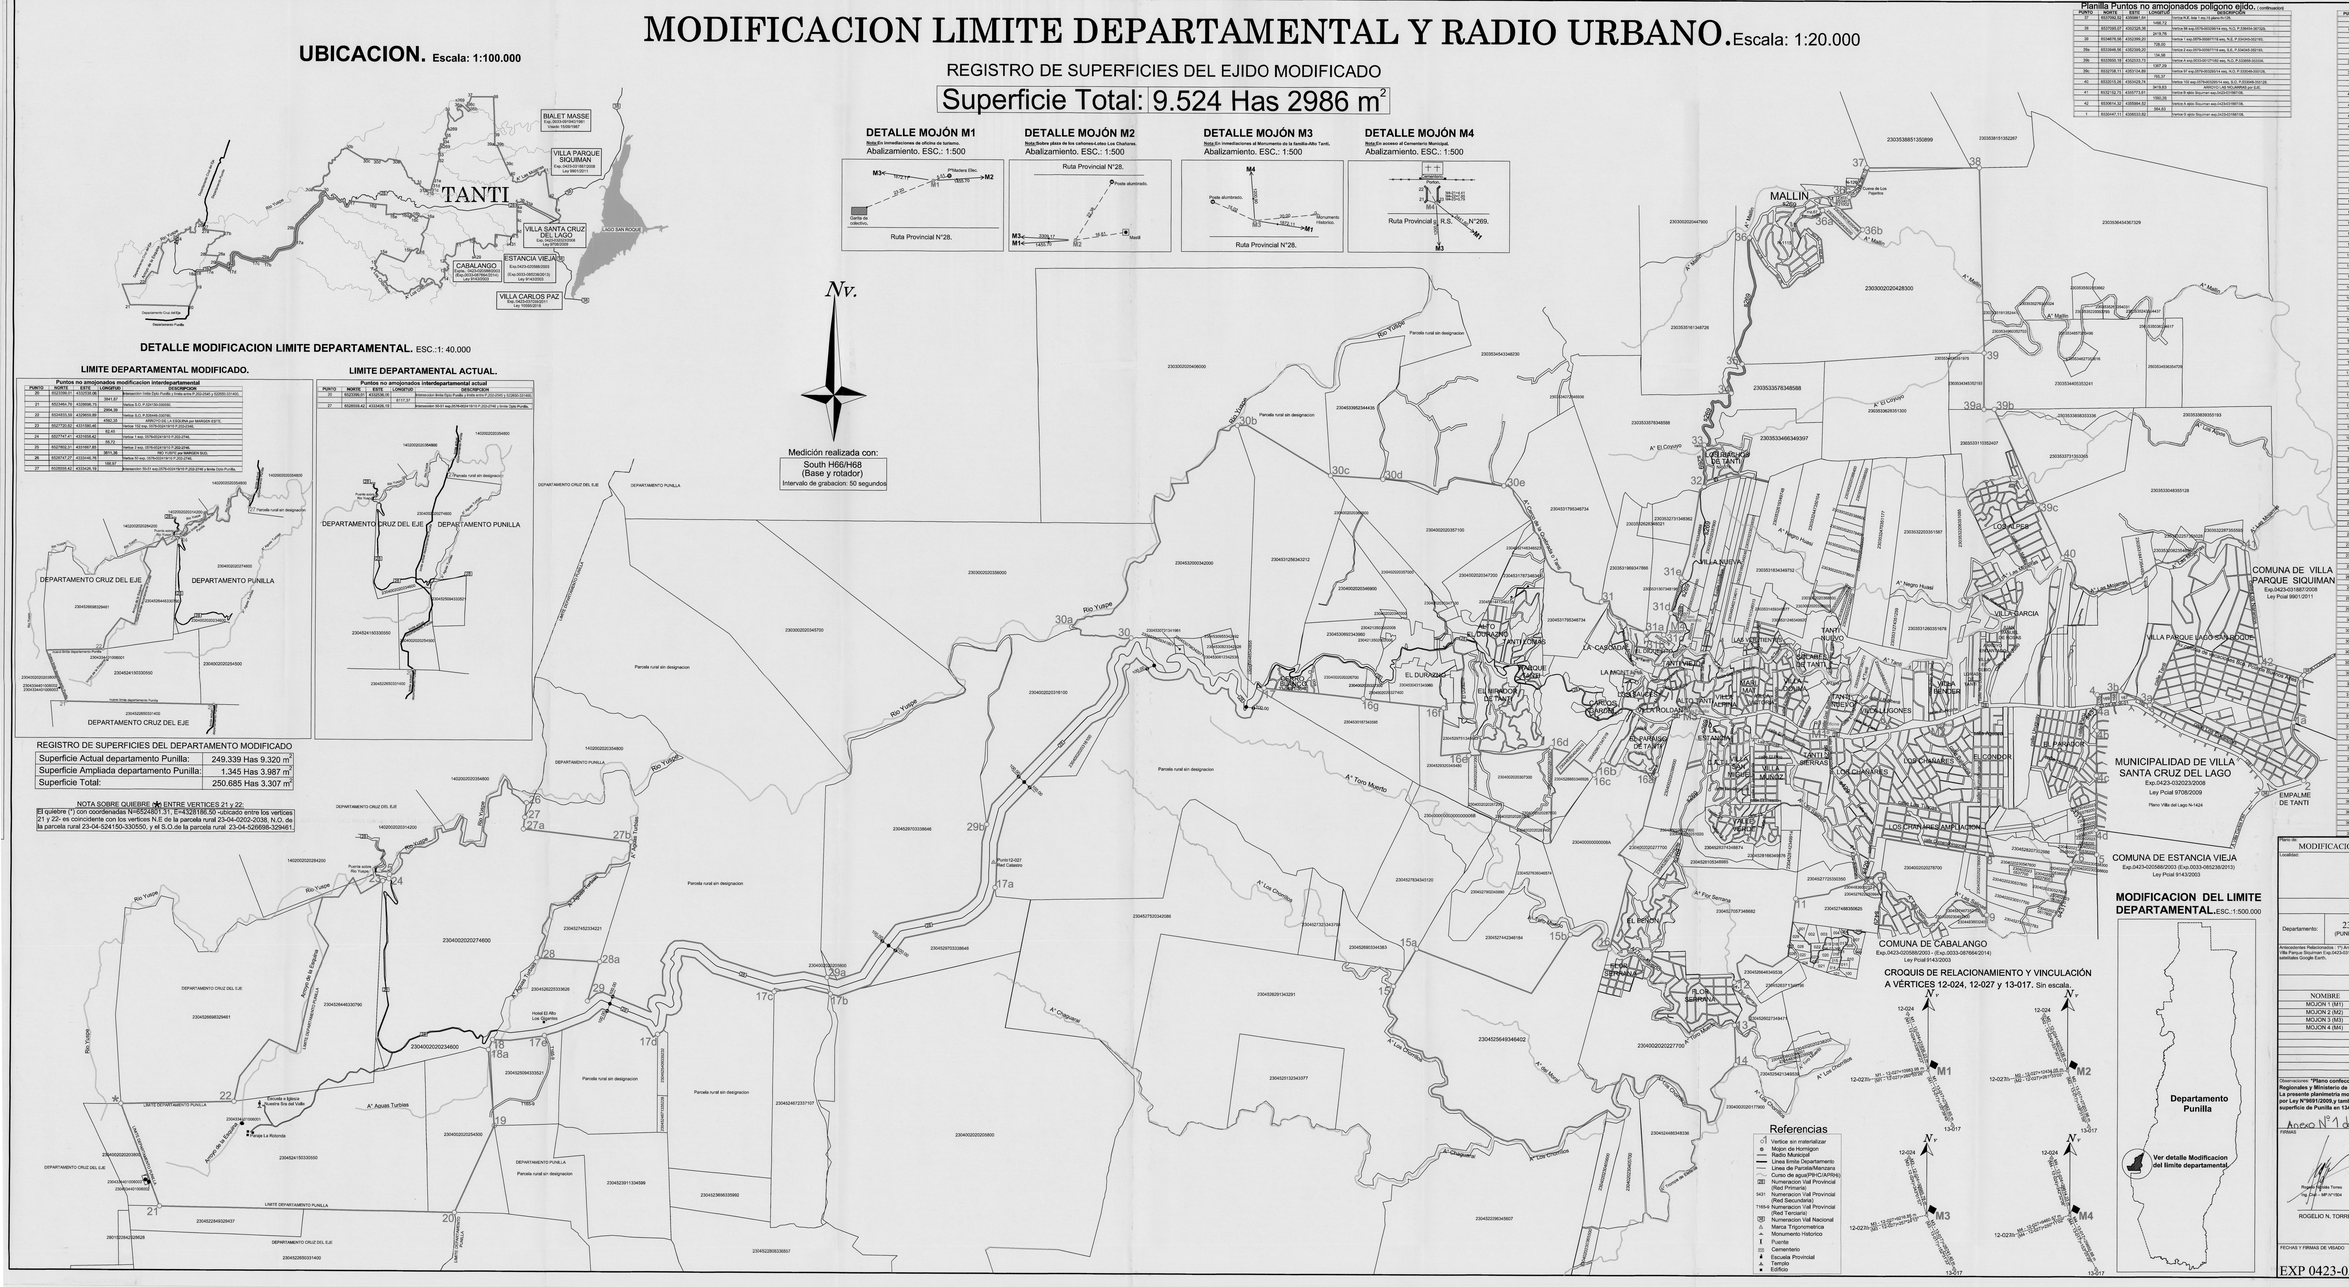
MALLIN
LOS CAPEA
VILLA SUSANA
VILLA GARCIA
TANTI NUEVO
LAS VERTIENTES
LA CASONA
LA MONTAÑA
EL DURAZNO
EL RINCON DE TANTI
LAS CHACRAS
LOS CHAÑARES
EL CONDOR
EL PARADOR
LOS CHAÑARES AMPLIACION
LOS GALPONES
VILLA BENDER
VILLA PARQUE LAGO SAN ROQUE
COMUNA DE VILLA PARQUE SIQUIMAN
Exp.0423-021987/2008
Ley Posl 9501/2011
MUNICIPALIDAD DE VILLA SANTA CRUZ DEL LAGO
Exp.0423-032203/2008
Ley Posl 9708/2009
Plano Villa del Lago N-1424
COMUNA DE ESTANCIA VIEJA
Exp.0423-025588/2003 - (Exp.0033-087664/2014)
Ley Posl 9143/2003
COMUNA DE CABALANGO
Exp.0423-025588/2003 - (Exp.0033-087664/2014)
Ley Posl 9143/2003
EMPALME DE TANTI
Río Yuspe
A° Toro Muerto
A° Aguas Turbias
A° Los Chañaros
A° Los Cocos
A° Los Durazno
A° Los Sauces
A° Los Molinos