


MUNICIPALIDAD DE "CAÑADA DE LUQUE"
POLÍGONO 1

Escala 1:15.000



COORDENADAS DE VÉRTICES
POLÍGONO 1 - CAÑADA DE LUQUE

VERT.	X	Y	DISTANCIA
1	6601735.71	4427810.37	2044.54
2	6601585.24	4429850.07	14.99
3	6601609.95	4429852.97	475.21
4	6601582.38	4430327.38	157.89
5	6601573.74	4430485.03	158.24
6	6601569.53	4430643.22	8.24
7	6601569.24	4430651.45	127.15
8	6601563.70	4430778.48	743.39
9	6601528.70	4431521.04	11.03
10	6601530.98	4431531.83	2387.22
11	6601402.70	4433915.61	2165.32
12	6598279.62	4433490.05	1530.44
13	6597779.02	4433189.23	3792.15
14	6597966.76	4429401.74	6.46
15	6597973.21	4429402.19	848.06
16	6598012.84	4429555.06	398.65
17	6598036.17	4428157.09	281.28
18	6598047.77	4427876.05	905.39
19	6598952.17	4427918.43	314.40
20	6598966.72	4427604.37	2275.81
21	6601240.09	4427709.71	505.74

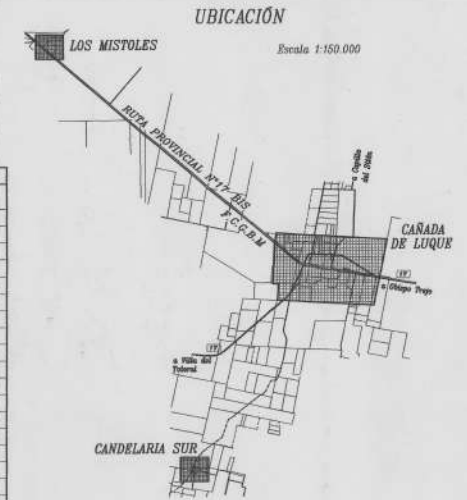

REFERENCIAS

- Vértice sin materializar
- Mojón de hormigón
- Poste de madera
- Radio municipal
- ▭ Ruta Provincial
- ▭ Zona Urbana

PLANILLA DE SUPERFICIE
POLÍGONO 1 - MUNICIPIO DE "CAÑADA DE LUQUE"
Superficie: 2134 Has 2740 m2

DETALLE 4


Escala 1:1.000

Cesimero Sigifredo Figueroa


parcela sin designación



AVALIZAMIENTOS

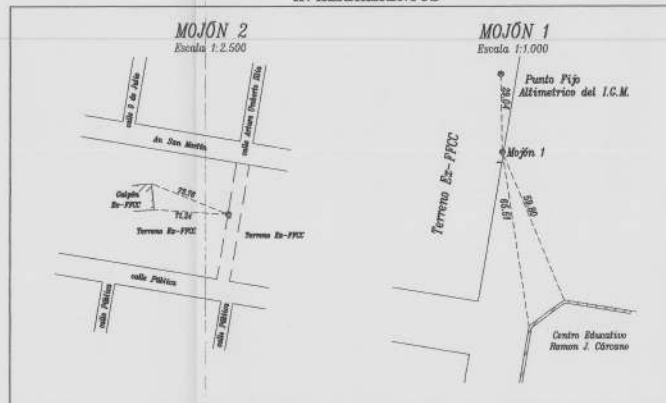


RELACIONAMIENTO
a Puntos de RED GEODÉSICA PROVINCIAL

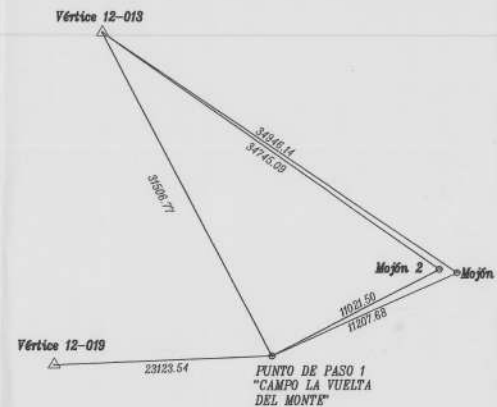

DETALLE 1

Escala 1:1.000

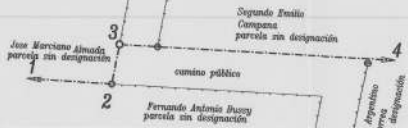


DETALLE 2

Escala 1:1.000



DETALLE 3

Escala 1:2.000

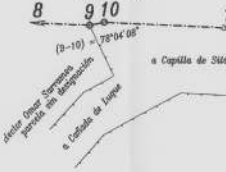

Plano de RADIO MUNICIPAL

Localidad: MUNICIPALIDAD DE "CAÑADA DE LUQUE"

UBICACION

Departamento:	34	Política:	02	Localidad:	06
---------------	----	-----------	----	------------	----

Indicaciones: ANEXO I. Ordenanza N° 349/2022.

PUNTOS AMOJONADOS

NOMBRE	X	Y
Mojón 1	6597735.90	4430880.12
Mojón 2	6598778.42	4430655.93
Punto de Paso	6595134.24	4420660.69

Observaciones: Plano confeccionado en base a mediciones cartográficas obtenidas en la Dirección de Catastro y relacionamiento. Los puntos están referidos al datum geográfico. Las mediciones fueron hechas en el mes de Agosto del 2022.

ELABORADO POR: VICTOR EDUARDO MOLINA

REVISADO POR: VICTOR EDUARDO MOLINA

APROBADO POR: VICTOR EDUARDO MOLINA

FECHA: 11 de Abril 2018

DEPARTAMENTO DE AGRICULTURA Y GANADERÍA

SECRETARÍA DE GANADERÍA

RESOLUCIÓN MINISTERIAL 0172987

11 de Abril 2018