RADIO COMUNAL DE PACHECO DE MELO

ESCALA 1:5.000

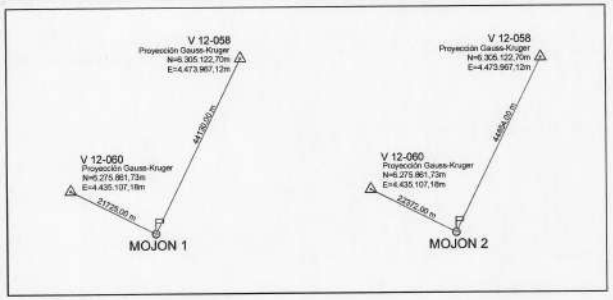

CROQUIS DE VINCULACION

ESCALA 1:1.000.000

DETALLE 1 - MOJON 1

ESCALA 1:2500

SIMBOLOGÍA

- Poste de madera
- Estaca de madera
- Poste de Hº de alamb. olímpico
- Mojón de Hormigón
- Vértice sin materializar
- Alambrado de hilos
- Alambrado de olímpico
- Muro
- Radio Municipal
- Línea de Manzana
- Cementerio
- Clavo

REGISTRO DE SUPERFICIES

Polígonos	Superficies	Observaciones
Polígono A-B-C-D-A	150 Ha.	-

COORDENADAS GAUSS KRÜGER

Pto	X	Y
A	6265674.78	4454015.97
B	6265925.63	4454984.00
C	6264473.58	4455360.26
D	6264222.74	4454392.23

UBICACION

ESCALA 1:30.000

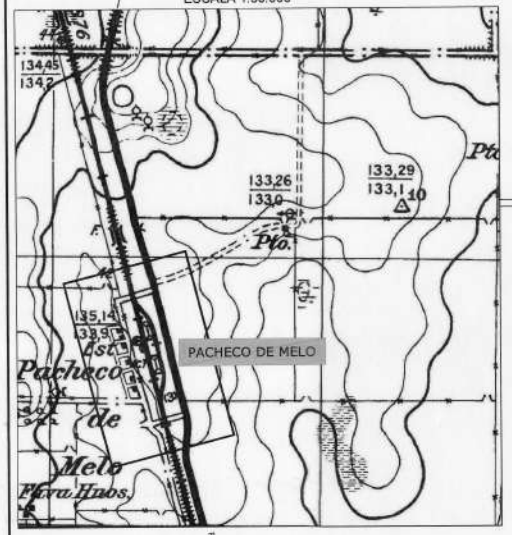

DETALLE 2 - MOJON 2

ESCALA 1:2500

PLANO DE:	RADIO COMUNAL	FOLIO:

COMUNA DE:

PACHECO DE MELO

FOLIO: Año 2024

UBICACION

DEPARTAMENTO		PEDANIA		LOCALIDAD	
18	JUÁREZ CELMAN	01	LA CARLOTA	15	PACHECO DE MELO

ANTECEDENTES:
Datos de la Red Geodésica Provincial extraídos del Sistema de Información Territorial de la Provincia de Córdoba. Plano del Pueblo. Parcelario Municipal. Hoja del Instituto Geográfico Nacional 3363-33-1 (ESTACIÓN PACHECO DE MELO).-

PUNTOS AMOJONADOS

NOMBRE	X	Y
MOJON 1	6265523.890	4454489.744
MOJON 2	6264601.243	4454735.111

OBSERVACIONES:
MEDICION REALIZADA CON RECEPTORES GPS MARCA MAGELLAN PROMARK3 (BASE Y ROTADOR) CON UN INTERVALO DE CAPTURA DE DATOS: 1 SEGUNDO. LOS MOJONES DENOMINADOS 1 Y 2 FUERON GEORREFERENCIADOS EN PROYECCION GAUSS KRÜGER REFERIDO EN FAJA 4 CON MERIDIANO DE CONTACTO 63º, EN SISTEMA DE REFERENCIA POSGAR 98. LAS MEDIDAS LINEALES ESTAN EXPRESADAS EN METROS.

ANEXO I Resolución Nº 24/23.

FIRMAS

Nestor J. Giuliano
Secretario
Comuna Pacheco De Melo

Mafalda A. Beherendt
Tesorera
Comuna Pacheco De Melo

DIRECCION DE CATASTRO

Arq. Pablo Brava
Jefe de Area Cartografía
Direccion General de Catastro

HERNAN ESTAURINO
INGENIERO CIVIL
Mat. 4069/X

PROFESIONAL

COMUNA PACHECO DE MELO CORDOBA

AUTORIDAD

Rosana Fava
Presidenta
Comuna Pacheco De Melo

Expediente Nº 0423-032491/2008.-

SEGUN INFORME: 1/2023

Fecha de Visación: